




LEGENDE GEVELMATERIALEN

- | | |
|----|---|
| 1 | geïsoleerde betonpanelen, natuurkleur |
| 2 | geïsoleerde sandwichpanelen, kleur grijs, RAL 9007, verticaal geplaatst |
| 3 | aluminium buitenschrijnwerk, kleur zwart, RAL 9005 |
| 4 | sectionaalpoort, kleur middengrijs RAL 9007 |
| 5 | publiciteitsrichting (niet verlicht) |
| 6 | dakrand, kleur cfr. kleur sandwichpanelen |
| 7 | geprofileerde staalplaat, houtstructuur |
| 8 | dorpel in blauwe hardsteen, natuurkleur |
| 9 | dorpel in aluminium, kleur cfr. ramen RAL 9007 |
| 10 | stalen nooddeur, kleur cfr. ramen RAL 9007 |
| 11 | druiplijst in aluminium, kleur cfr. sandwichpanelen |
| 12 | aluminium bekleding (opdekpaneel), kleur zwart, RAL 9005 |

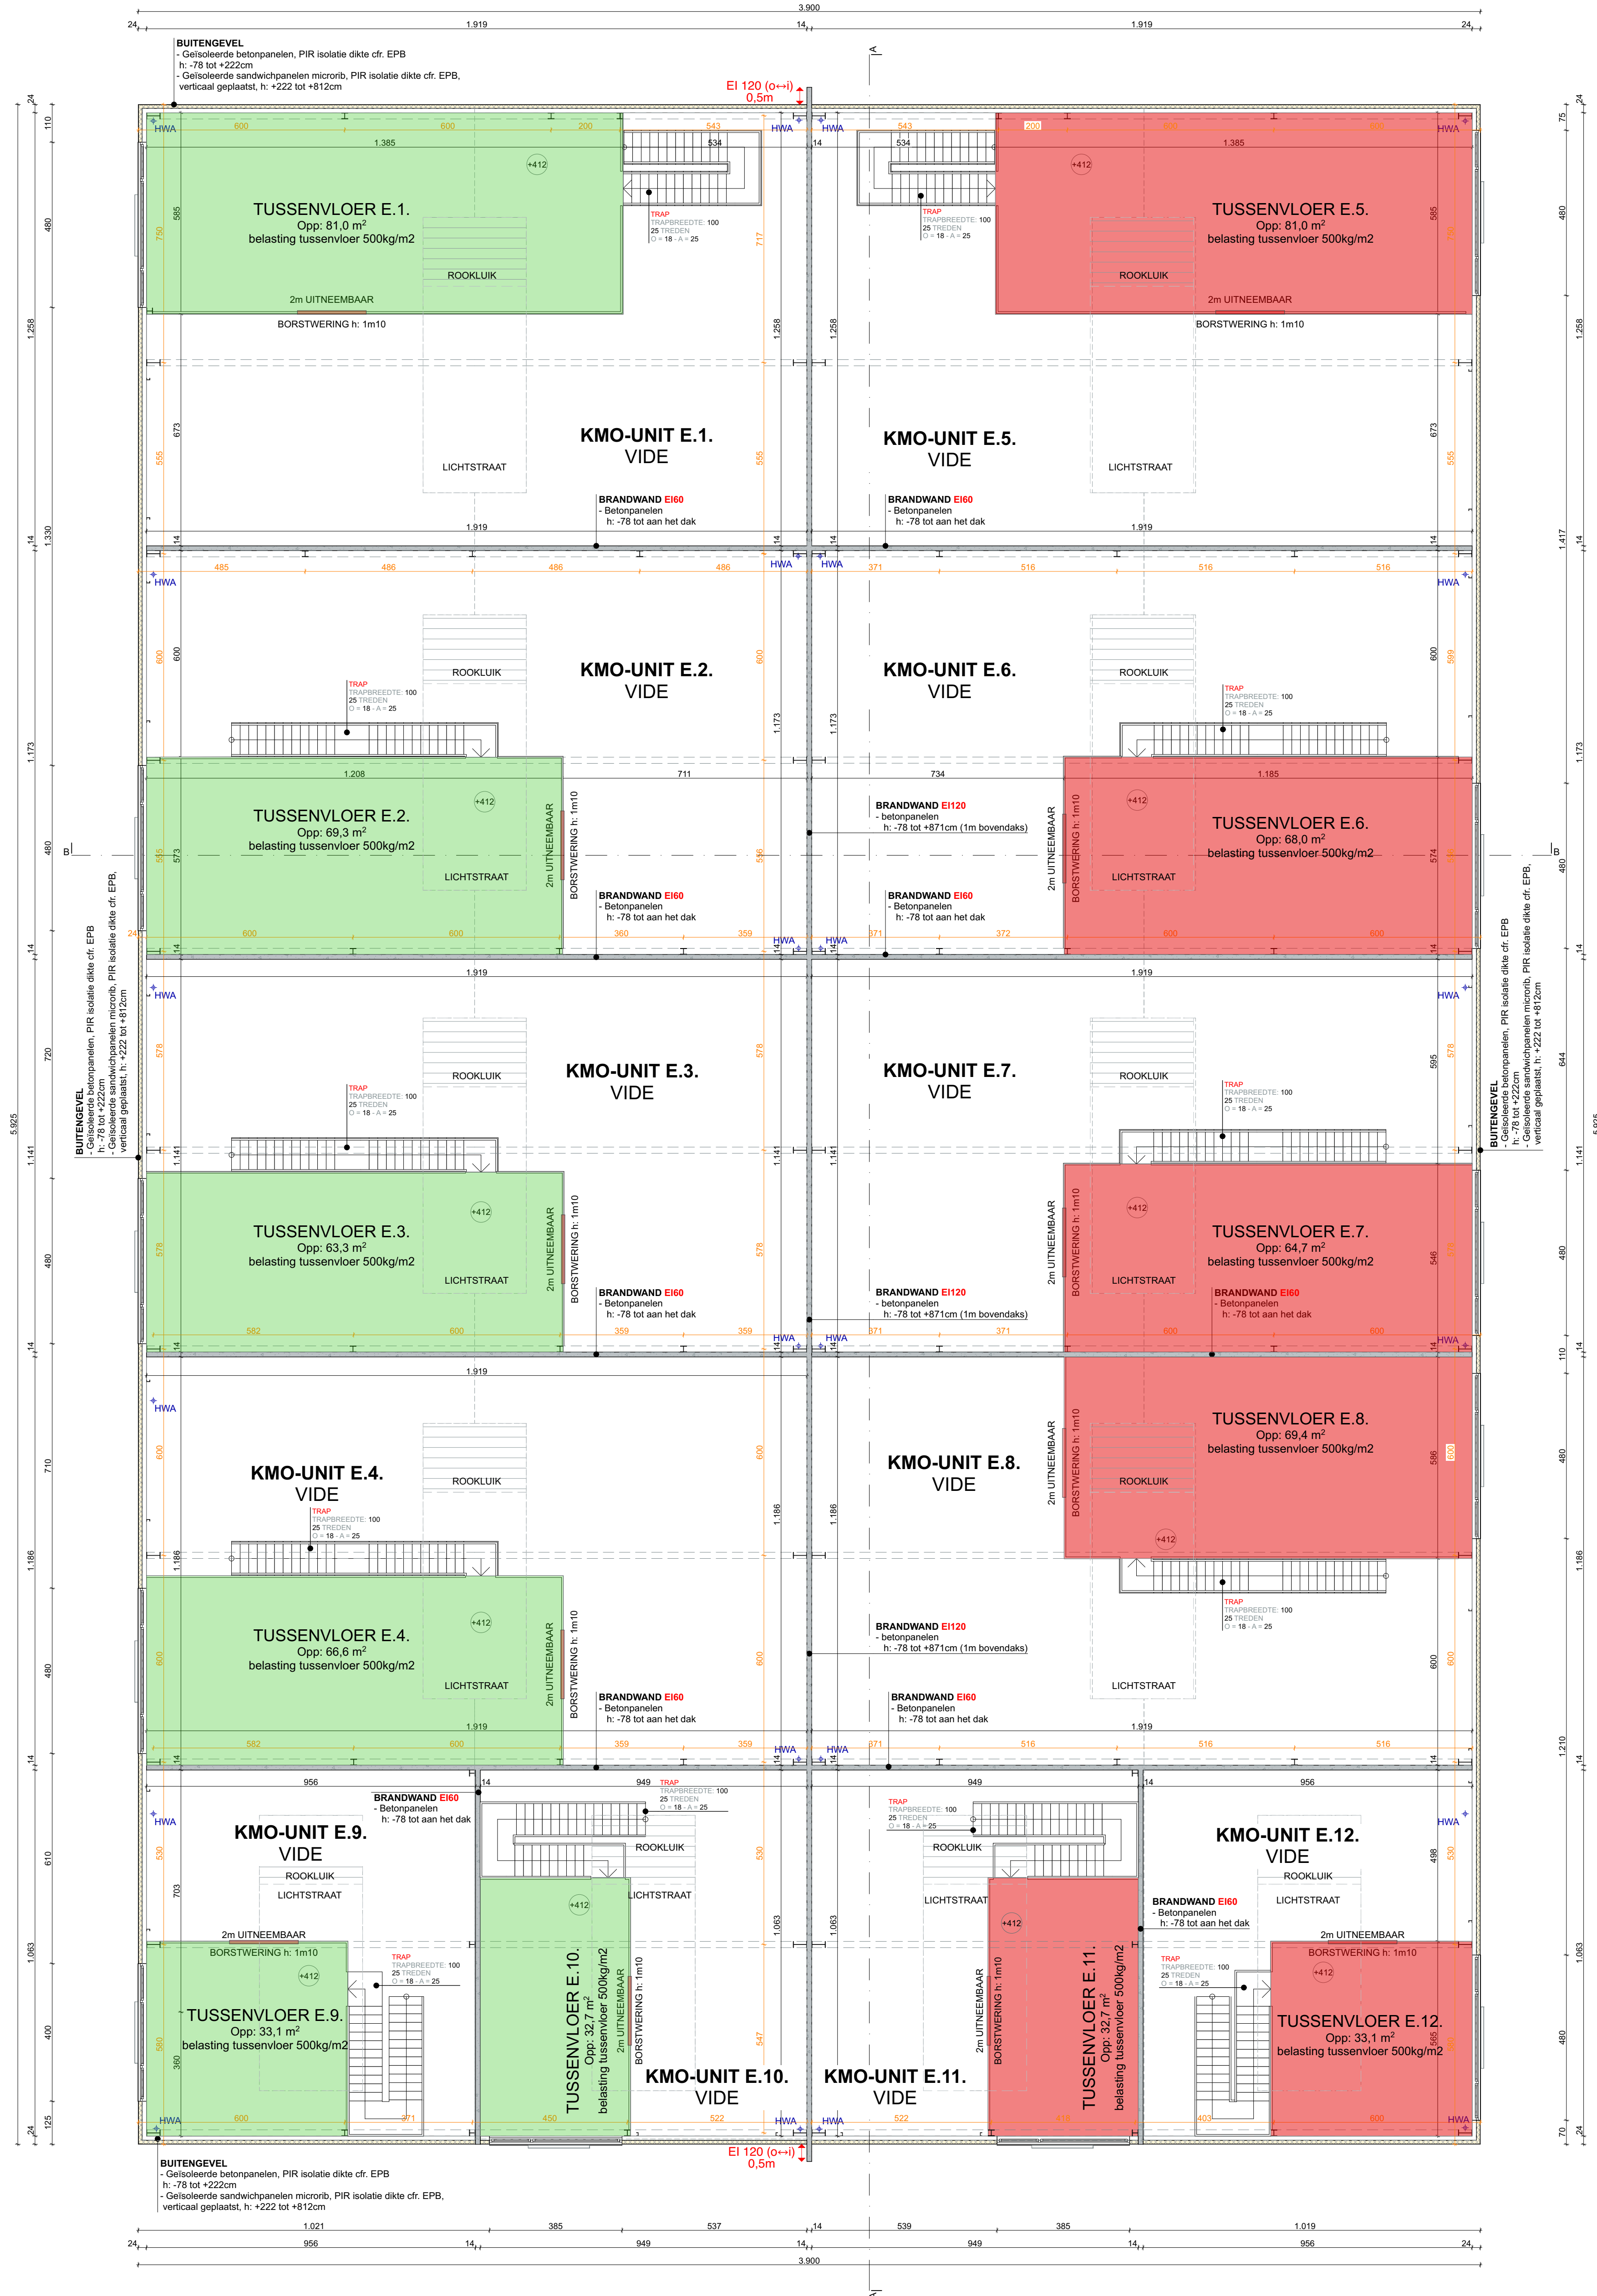

LEGENDE

	Deur E11 60		OV	Openbare verlichting
	Deur E11 60 & zelfsluitend		VB	Verkeersbord
	Deur E11 30			Drukknop brand
	Deur E11 30 & zelfsluitend			Brandmeldcentrale
	UITGANG			Brandmeldcentrale
	NOODUITGANG			Kiep voor draai systeem
	BRANDLADDER			Fecaal water afvoer
	BRANDHASPEL			Grijs water afvoer
	BRANDBLUSSER			

BRANDVEILIGHEID

- 1 Voor brandvegen op het terrein wordt rekening gehouden met de volgende karakteristieken:
 - minimale breedte 4 meter;
 - maximale draaicapaciteit 180° met draaistafel 11 meter aan de binnenzijkant, 15 meter aan de buitenkant;
 - maximale wiel hoogte 4 meter;
 - maximale heeling 6°;
 - draagvermogen geschikt voor voertuigen met maximale afbelasting van 13 ton.
- 2 Opengingen voor lediging, luchtkanalen, ... mogen de brandvegen van de compartimentswand niet nadig bijkomen en de veters kunnen niet worden gebruikt. **NTV 254**
- 3 Trappen hebben de volgende kenmerken:
 - de trappen en overlopen voldoen aan R30 of zijn op dezelfde manier voorzien als een betonnen trap;
 - R30: Er wordt eengeveld geen schuifdeur of andere verandering van de trappen en de overloopen die uitsluitend samengesleij zijn met materialen van klasse A1, met een smelttemperatuur groter dan 727°C;
 - de aanritse van rechte trappen is minimum 20 cm;
 - de breedte is maximum 18 cm;
 - de heeling is maximum 3°;
 - opgetreden is dan 120 cm worden twee leuningen; voor smallere trappen volstaat 1 leuning;
 - minimumbreedte netto: 80 cm;
 - de trappen zijn van het rechte type
- 4 Dakbedekking, klasse **Br01** (1) conform **NBN EN 13501-5** en volgens **ENF 1187**.
- 5 Veiligheidsplaatjesatie te voorzien conform **NBN EN 1838**.
- 6 Verlichting te voorzien conform **NBN EN 12068** en **NBN EN 50172**.
- 7 Er wordt een automatische branddetectie voorzien conform **NBN EN 12011-1** en **NBN EN 50174-1**.
- 8 Waterdichtheidsplaatjes te voorzien conform **NBN EN 50111** en **NBN EN 50114-1**.
- 9 richtlijn 11550
- 10 -type: buislootset met een buisafcapact van 1 buisheed;8 kg AEC-gevoerd
 11 Waterdichte buislootset te voorzien conform **NBN EN 12068** en **NBN EN 50172**.
- 12 CO2-buissplaatjes te voorzien conform **NBN EN 12011-1** en **NBN EN 50172**.
- 13 Uitgangen en nooduitgangen en alle wegen die de naar toe leiden hebben een minimale breedte van 80 cm.
- 14 Centrale corridor en bedieningsruimte zijn te voorzien van een brandvegen van klasse A1.
- 15 Het gebouw wordt voorzien van brandmelders, zodat de waterstraal ook punt kan worden gebruikt.
- 16 De hapsels dienen te voldoen aan **NBN EN 571-1** slingselings maximum 30 meter.
- 17 De plaatsen dat elk punt van de brandvegen moet worden voorzien van nooduitgangen.

OPMERKING

Het gebouw is afgemeten met de noodzakelijke voorzieningen voor breedband conform de Stedenbouwkundige Verordening d.d. 27.07.2017.

De plannen zijn geen ruwbouwovereenkomsten. Afmetingen van constructieve elementen volgens stabiliteitsstudie van de ingenieur.

Opgegeven maten dienen ter plaatse gecontroleerd te worden. Bij grote afwijkingen wordt de architect ingelicht voor het begin der werken.

De positie van zichtbare randen, voegen en verdelingen wordt voor uitvoering besproken.

Deze plannen zijn niet oeggemaal aan de hand van een landmeterplan.

Voor de uitvoering dient de afstand tot de perceelsgrenzen en de volledige inplanting van het gebouw gecontroleerd te worden.

Hoogtes op inplantings- en terreinoplossing zijn overgenomen van hoogtepunten Geopunt
aan denken voor de start van de werken gecontroleerd te worden door de landmeter.

Bij afwijkingen architect steeds op de hoogte brengen.



PROJECT

3818	Blaubergpark
bouwplaats	Blauberggesteenweg , 2230, Herselt
kadaster	AFD1, SECTIE F, nr. 209w, 209x, 188d, 119v2, 119n2
BOUWHEER	Kemp-Co bv Guillaume De Pelsmaecker info@dpre.be +324 74 05 58 24 De Paepestraat 13 2200 Herentals

ARCHITECT STUDIO V&O architectuur cv
vertegenwoordigd door Mevr. Leen Versmissen, ingenieur architect

Plantinkaai 5, 2000 ANTWERPEN
E hello@studiovo.be
T 03 288 40 34
W www.studiovo.be

Dit ontwerp is exclusieve eigendom van de ingenieur architect. Zonder schriftelijke toelating mag het noch meegedeeld, noch gepubliceerd worden. Alle gepubliceerde studies inzake stabiliteit vallen buiten de opdracht van de architect.

De bijkomende beschildering die aan de ingenieur dient te worden verstrekt is ten laste van de opdrachtgever, na instemming van de architect. Deze plannen zijn geen ruwbouwontwerpplannen. Afmetingen van constructieve delen volgens stabiliteitsstudie van de ingenieur. Opgegeven maten dienen ter plaatse gecontroleerd te worden. Bij grote afwijkingen wordt de architect ingelicht voor begin der werken. De positie van alle zichtbare naden, voegen & verbindings worden voor uitvoering besproken.

PLANTITEL

VERDIEPING 1 - NIEUWE TOESTAND BRAND

1:100

BLOK E

DOSSIER

fase: BOUWAANVRAAG	plan nr. : 3/11	13/03/2024
---------------------------	------------------------	------------