


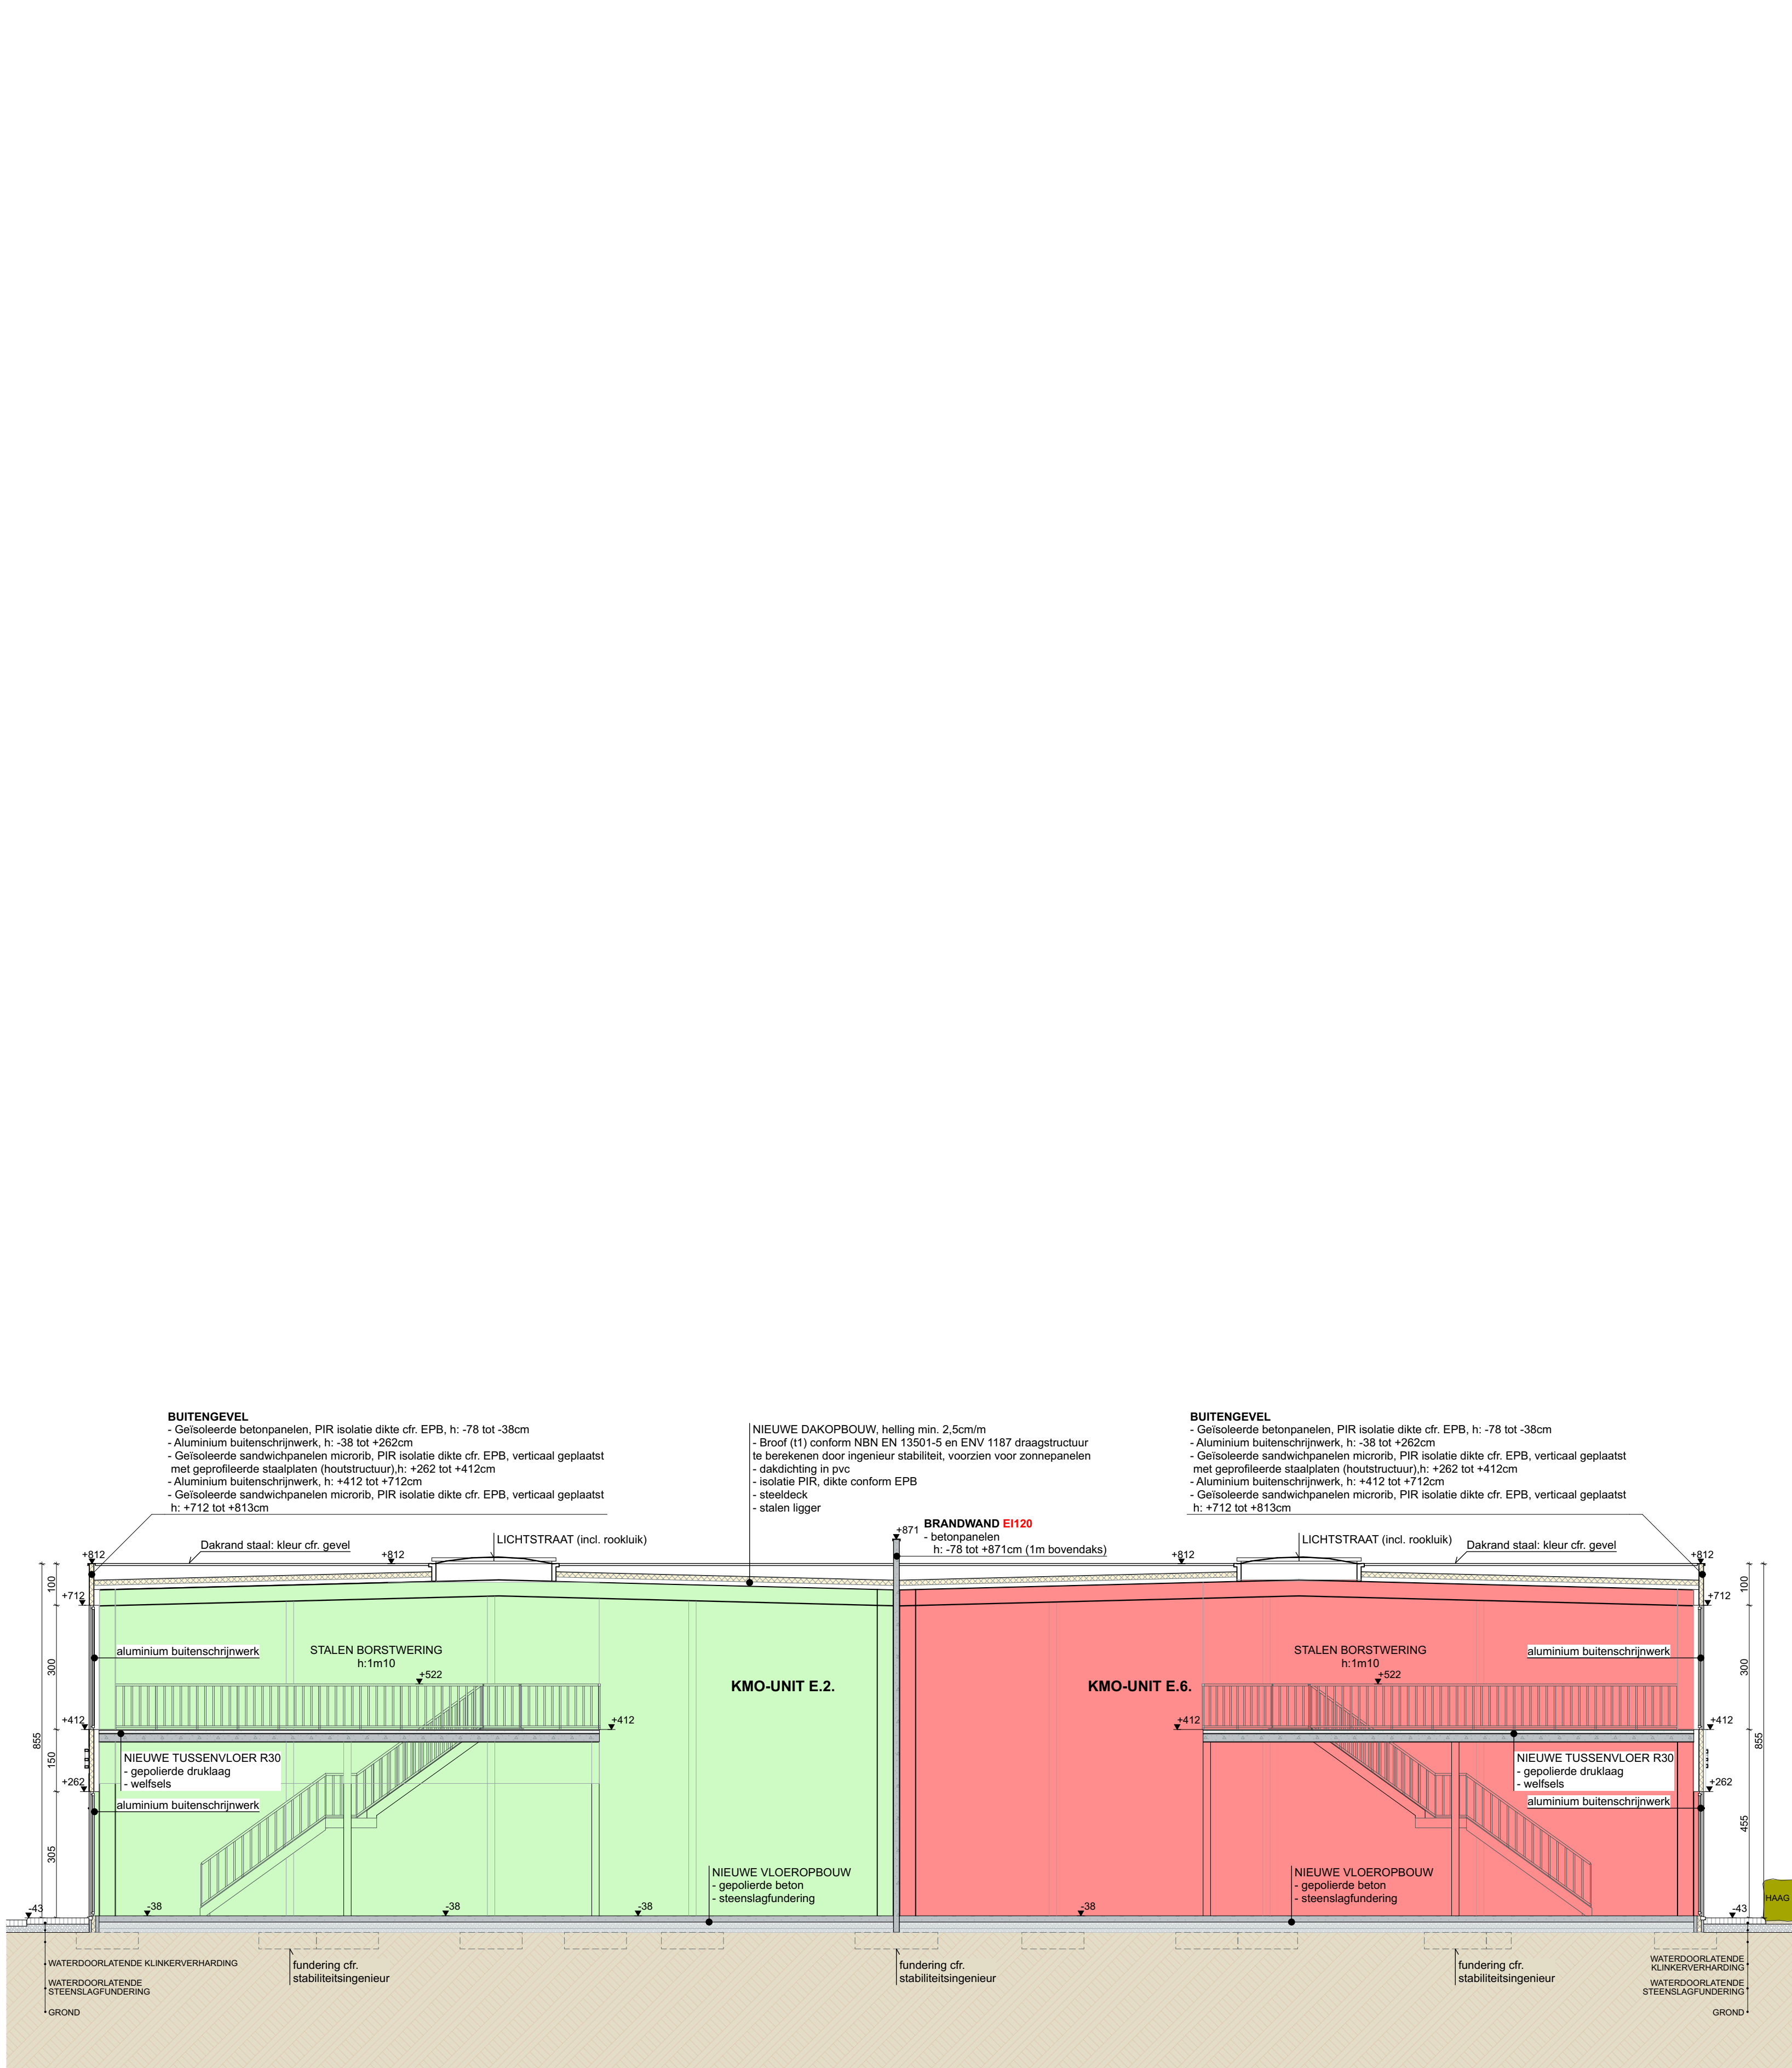

SB SNEDE B - NIEUWE TOESTAND BRAND 1:100

LEGENDE GEVELMATERIALEN	
1	geïsoleerde betonpanelen, natuurkleur
2	geïsoleerde sandwichpanelen, kleur grijs, RAL 9007, verticaal geplaatst
3	aluminium buitenschrijnwerk, kleur zwart, RAL 9005
4	sectionaalpoort, kleur middengrijs RAL 9007
5	publiciteitsrichting (niet verlicht)
6	dakrand, kleur cfr. kleur sandwichpanelen
7	geprofileerde staalplaten, houtstructuur
8	dorpel in blauwe hardsteen, natuurkleur
9	dorpel in aluminium, kleur cfr. ramen RAL 9007
10	stalen nooddeur, kleur cfr. ramen RAL 9007
11	druplijst in aluminium, kleur cfr. sandwichpanelen
12	aluminium bekleding (opdekpaneel), kleur zwart, RAL 9005



LEGENDE	
XX-XX	Deur EI1 60
XX-XX-XX	Deur EI1 60 & zelfsluitend
XX-XX	Deur EI1 30
XX-XX-XX	Deur EI1 30 & zelfsluitend
➡	UITGANG
➡	NOODUITGANG
➡	BRANDLADDER
➡	BRANDHASPEL
➡	BRANDBLUSSER
○ OV	Openbare verlichting
○ VB	Verkeersbord
■	Druknop brand
BM	Brandmeldcentrale
⚙	Kiep voor draai systeem
○	Fecaal water afvoer
○	Grijs water afvoer

BRANDVEILIGHEID	
1	Voor brandwegen op het terrein wordt rekening gehouden met de volgende karakteristieken: - minimale breedte 4 meter; - minimale draaihalve met draaistraat 11 meter aan de binnenkant, 15 meter aan de buitenkant; - minimale vrije hoogte 4 meter; - maximale helling 8 %; - draagvermogen geschikt voor voertuigen met maximale asbelasting van 13 ton.
2	Oproingen voor ledingen, luchtkanalen, ... mogen de brandweerstand van de compartimentswand niet nadelig beïnvloeden. Uit te voeren conform voorschriften TV 254
3	Trappen hebben de volgende kenmerken: - de trappen en overlopen voldoen aan R30 of zijn op dezelfde manier ontworpen als een betonplaat met R30. Er wordt evenwel geen stabiliteit bij brand vereist voor de trappen en de overlopen die uitsluitend samengesteld zijn uit materialen van klasse A1, met een smelttemperatuur groter dan 727 °C; - de aantrede van rechte trappen is minimum 20 cm; - de optrede is maximum 18 cm; - de helling is maximum 37 °; - trappen breder dan 1,20 meter hebben 2 leuningen, voor kleinere trappen volstaat 1 leuning; - minimumbreedte netto: 80 cm; - de trappen zijn van het rechte type.
4	Dakbedekking: klasse Broof (T1) conform NBN EN 13501-5 en proefnorm ENV 1187.
5	Veiligheidsinstallatie te voorzien conform NBN EN 1828
6	Noodverlichting te voorzien conform NBN EN 1828 en NBN EN 50172
7	Er wordt een automatische branddetectie voorzien conform NBN S21-100-1 en NBN S21-100-2.
8	Poedertussenspanden te voorzien conform NBN S21-011 en NBN S21-014 - rchlijp: 1/150m
9	Waterschuim blustoestellen te voorzien conform NBN S21-011 en NBN S21-012
10	CO2-busapparaten te voorzien conform NBN S21-011 en NBN S21-015
11	Uitgangen en nooduitgangen en alle wegen die er naar toe leiden hebben een minimale breedte van 80 cm.
12	Centrale controle- en bedieningspost te voorzien van wanden EI 60
13	Het gebouw wordt voorzien van brandhaspels, zodat de waterstraat elk punt van het compartiment bereikt.
14	De haspels dienen te voldoen aan NBN EN 671-1, slanglengte maximaal 30 meter en zo te plaatsen dat elk punt van het gebouw bereikbaar is. Bij voorkeur naast de nooduitgangen.

OPMERKING

Het gebouw is uitgerust met de noodzakelijke voorzieningen voor breedband conform de Stalenbouwtechnische Verordening d.d. 21 07 2017.

Deze plannen zijn geen ruwbouwvoorzorgingen. Afmetingen van constructieve elementen volgens stabiliteitsstudie van de ingenieur.

Opgaven meten dienen ter controle gecontroleerd te worden. Bij grote afwijkingen wordt de architect ingelicht voor het begin de werken.

De posten van zichtbare naden, voegen en verdelingen wordt voor uitvoering besproken.

Deze plannen zijn niet opgesteld aan de hand van een landmeetplan.

Voor de uitvoering dient de afmeting tot de perimeters en de volledige installatie van het gebouw gecontroleerd te worden.

Hoogtes op opleggingen en verlooplijnen zijn weergegeven van hoogtepunten. Geometrie en dienen voor de start van de werken gecontroleerd te worden door de landmeter.

Bij afwijkingen architect steeds op de hoogte brengen.

PROJECT	
3818	Blaubergpark
bouwplaats	Blaubergsesteeweg , 2230, Herselt
kadaster	AFD1, SECTIE F, nr. 209w, 209x, 188d, 119v2, 119n2
BOUWHEER	Kemp-Co bv Guillaume De Pelsmaeker info@dpre.be +324 74 05 58 24 De Paepestraat 13 2200 Herentals
ARCHITECT	STUDIO V&O architectuur cv vertegenwoordigd door Mevr. Leen Versmissen, ingenieur architect Plantinkaaï 5, 2000 ANTWERPEN E hello@studiov&o.be T 03 288 40 34 W www.studiov&o.be
De ontwerper is exclusieve eigenaar van de ingenieur architect. Zonder schriftelijke toestemming mag het noch meegedeeld, noch gepubliceerd worden. Alle gepubliceerde studies zullen stabiliteit vallen buiten de opdracht van de architect. De volgende tekening is de aan de ingenieur dient te worden overhandigd na het begin van de uitvoering, na instemming van de architect. Deze plannen zijn geen ruwbouwvoorzorgingen. Afmetingen van constructieve elementen volgens stabiliteitsstudie van de ingenieur. Opgaven meten dienen ter controle gecontroleerd te worden. Bij grote afwijkingen wordt de architect ingelicht voor het begin de werken. De posten van alle zichtbare naden, voegen & verdelingen wordt voor uitvoering besproken.	
PLANTITEL	
SNEDE B - NIEUWE TOESTAND BRAND	1:100
BLOK E	
DOSSIER	
fase: BOUWAANVRAAG	plan nr.: 18/11
13/03/2024	